


19. I. Szkic cmentarza /plan/, II. Orientacja.

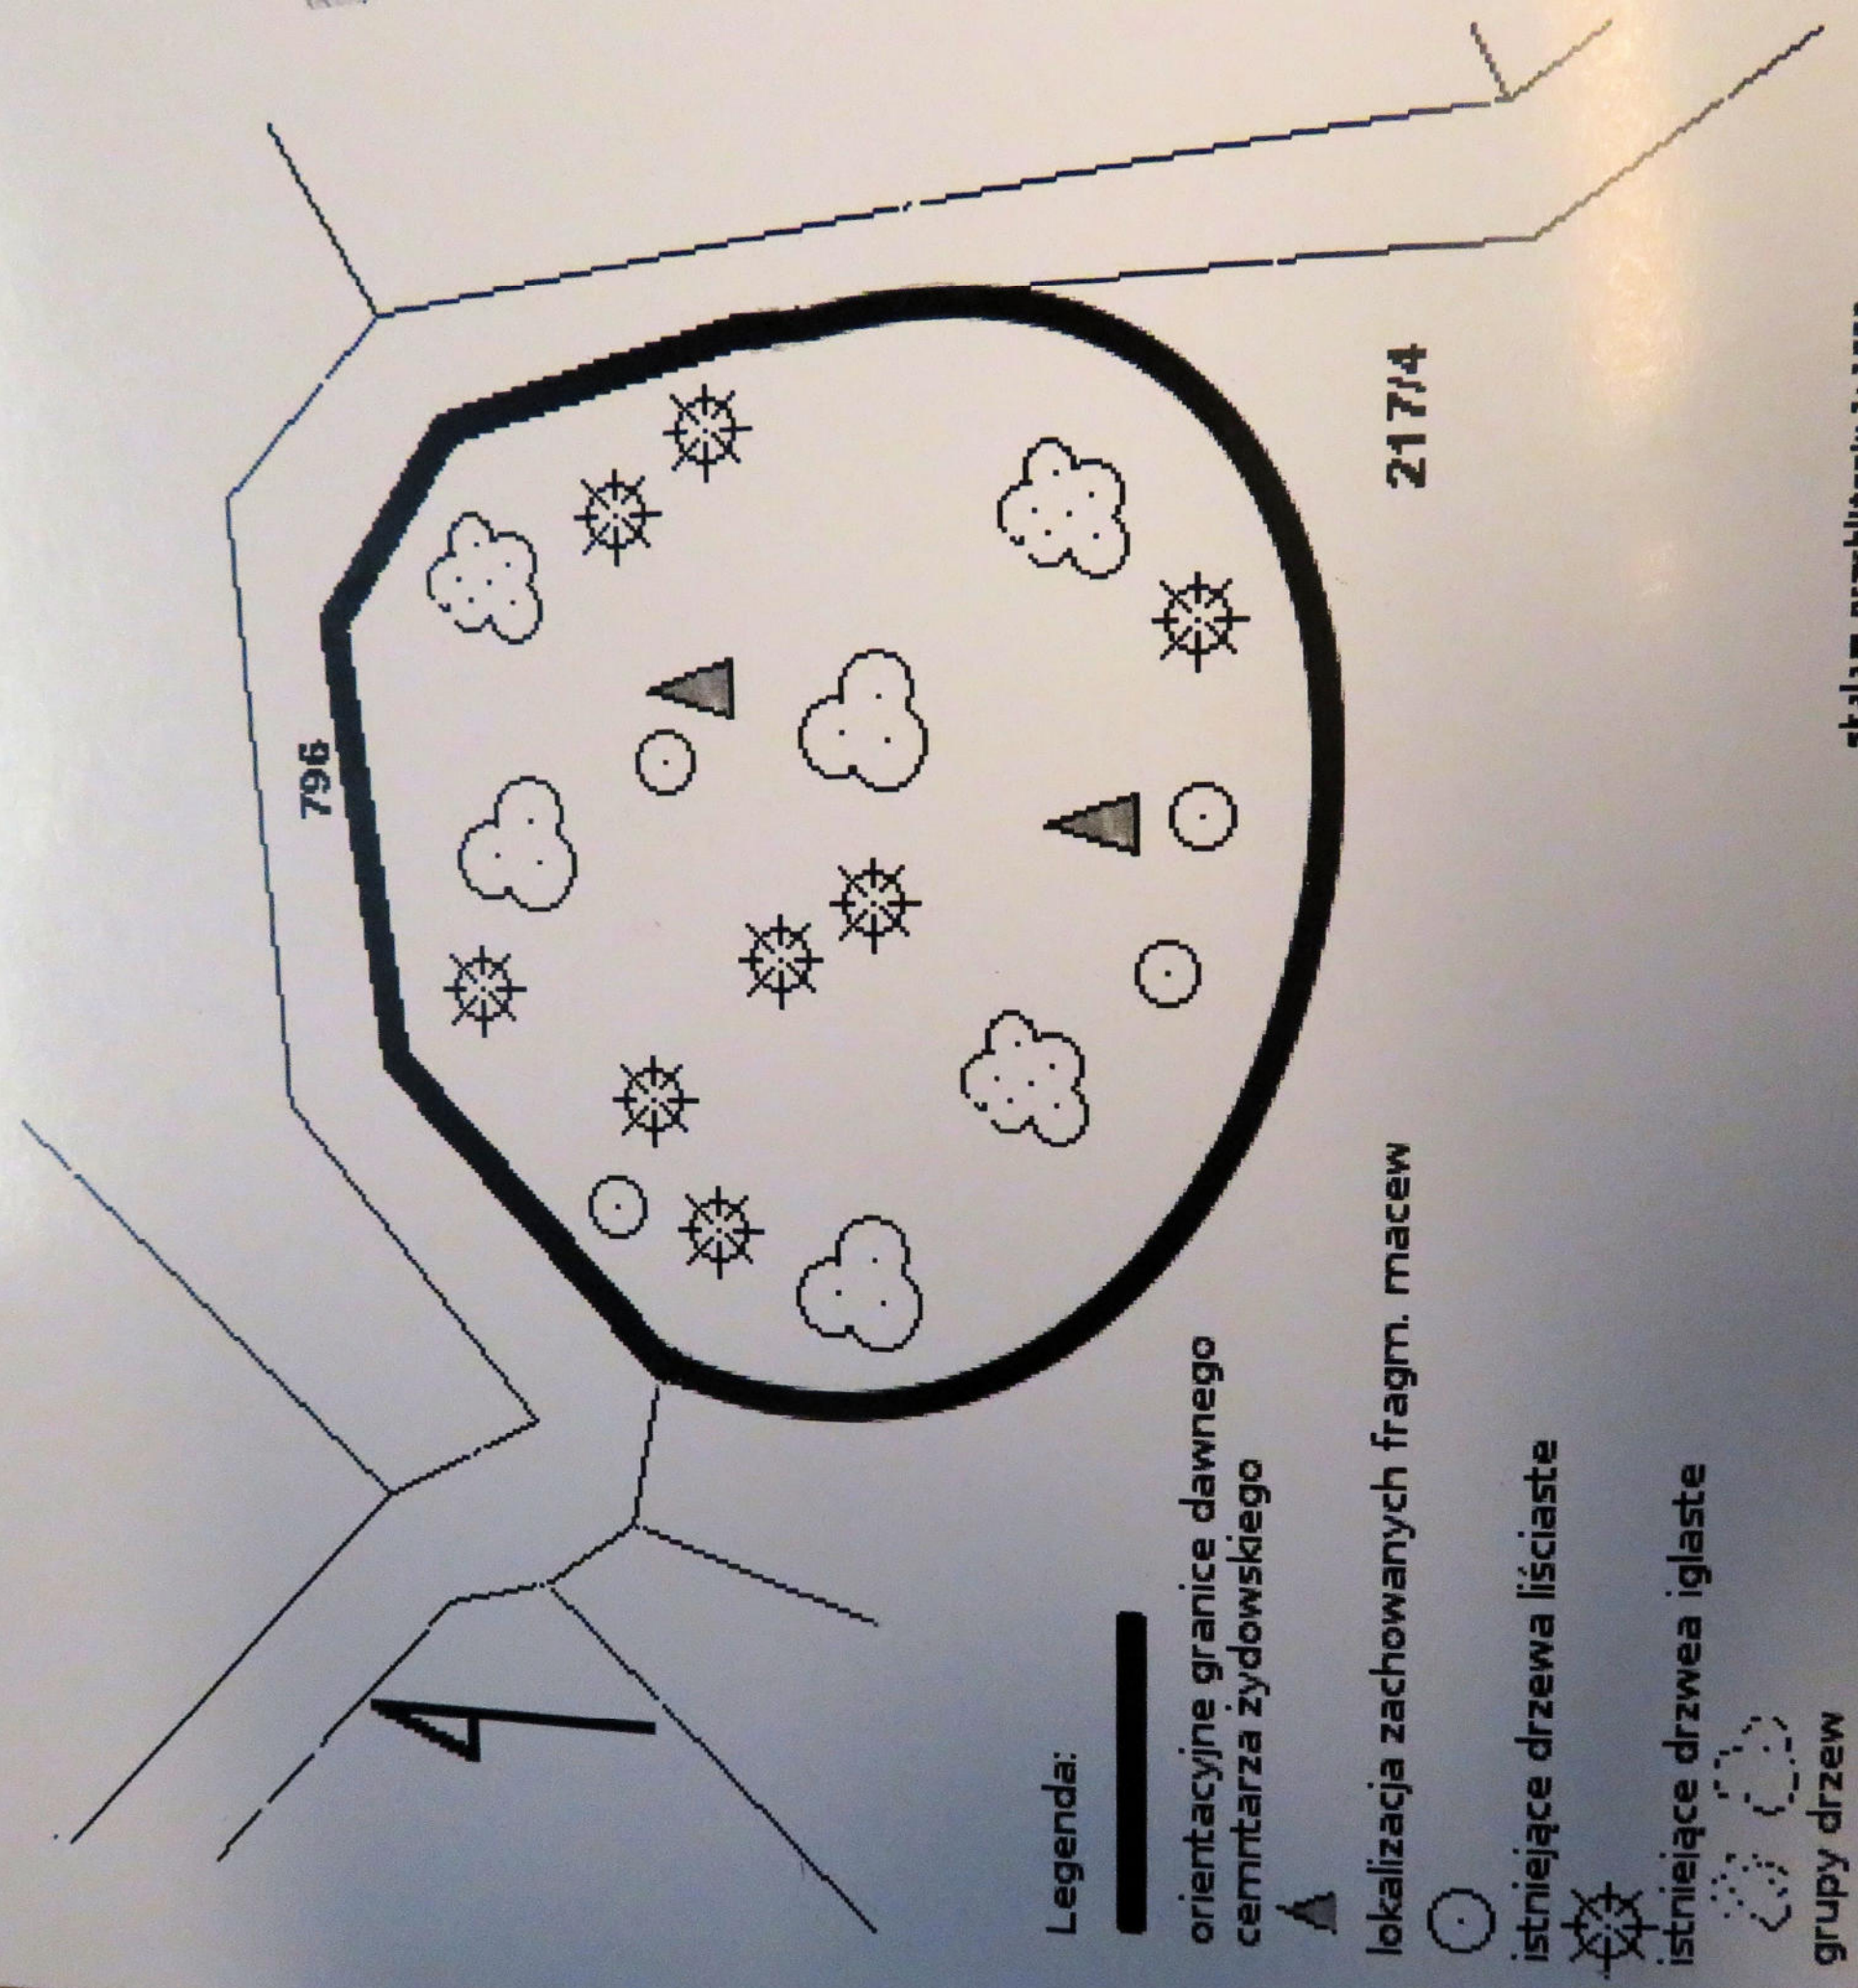

skala w przybliżeniu 1: 1000